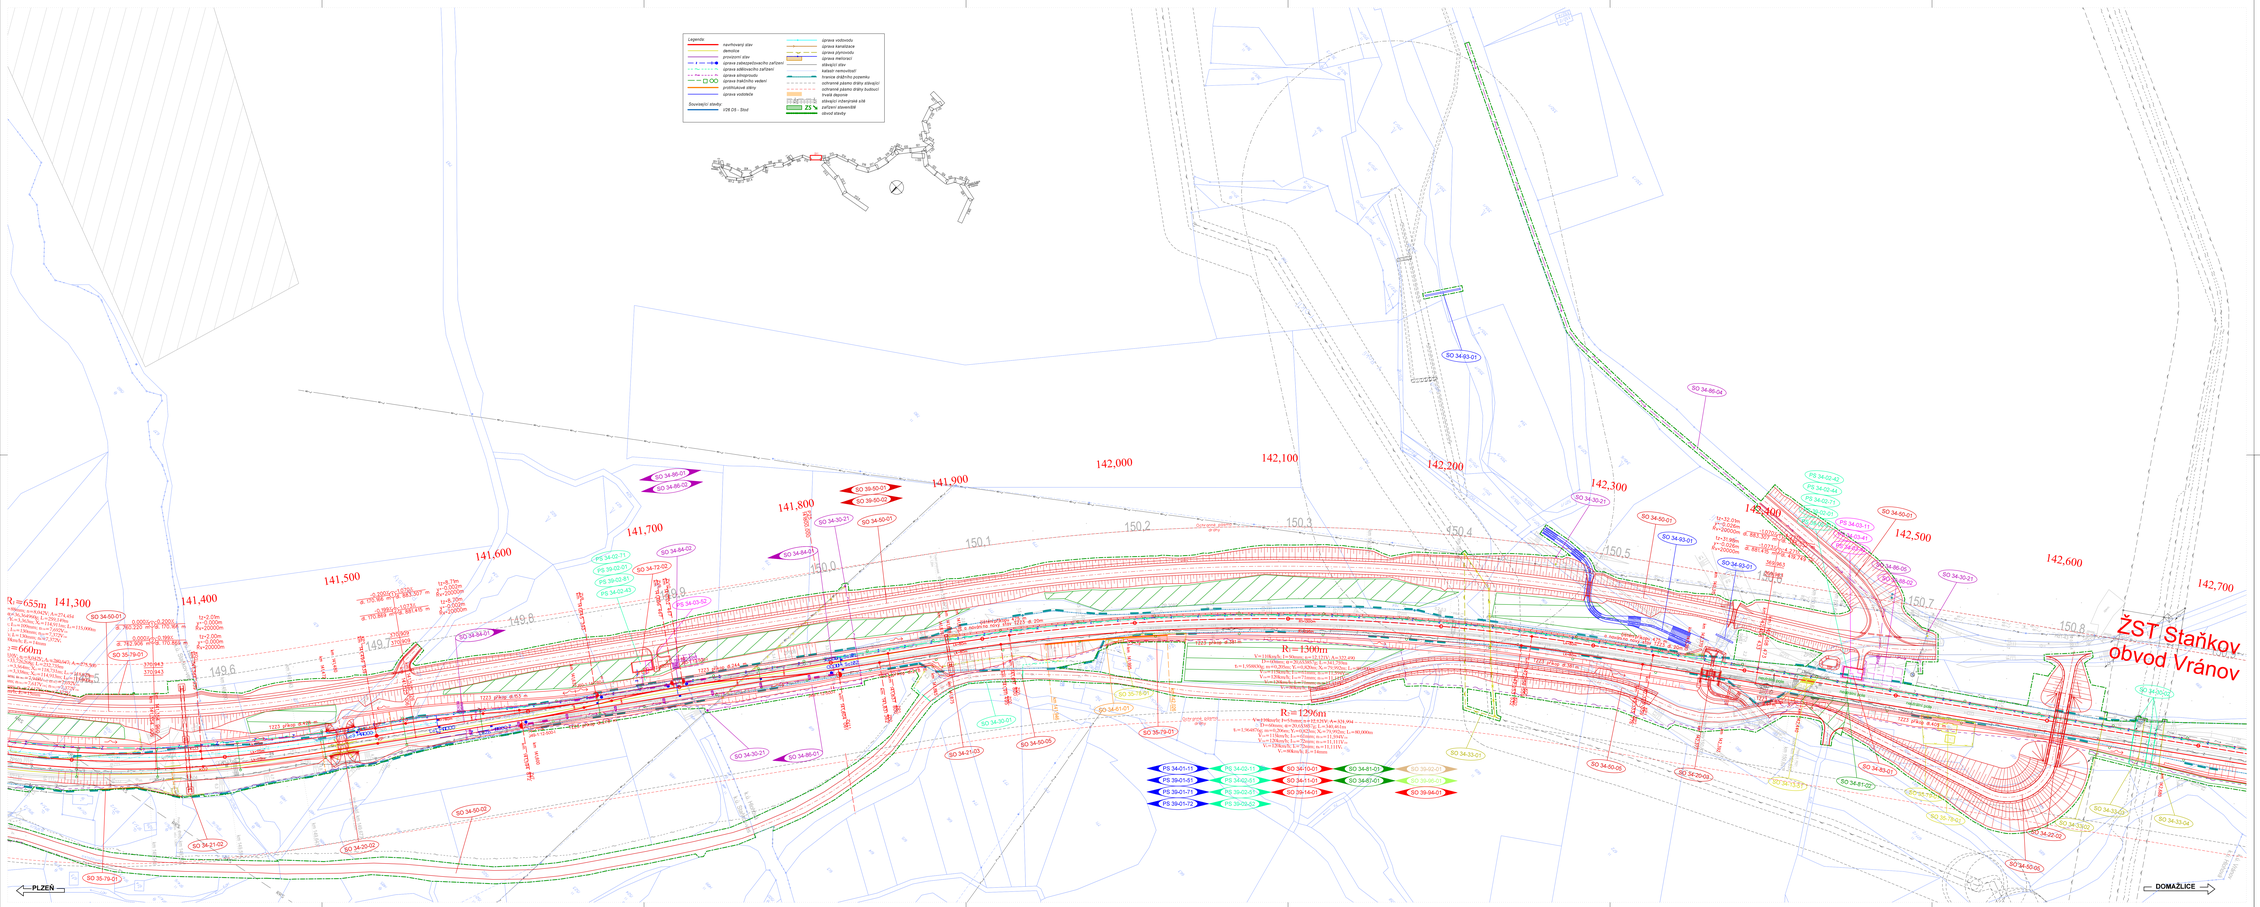

PS 34-01-11	ŽST Staňkov, SZZ
PS 39-01-51	Stod – ŽST Pasečnice, DOZ
PS 39-01-71	Stod - ŽST Pasečnice, balizy ETCS
PS 39-01-72	Stod - ačhr, SRN, RBC
PS 34-02-11	ŽST Staňkov, místní rozhlasování
PS 34-02-42	SpS Staňkov, kamerový systém
PS 34-02-43	ŽST Staňkov, PZTS a LDP
PS 34-02-44	SpS Staňkov, PZTS a ZPDP
PS 34-02-51	Staňkov - Horšovský Týn, DOK a TK
PS 39-02-61	Stod - Domažlice, DOK a TK
PS 39-02-62	Stod - Domažlice, úpravy stávajících TK, DK a HDOK
PS 34-02-71	ŽST Staňkov, sdělovací zařízení
PS 39-02-81	Stod - Domažlice, přenosový systém a datová síť
PS 39-02-01	Stod - Domažlice, DOTS ŽDC
PS 34-03-11	SpS Staňkov, DIBT
PS 34-03-41	SpS Staňkov, rozvodná 25kV, technologie
PS 34-03-42	SpS Staňkov, vlastní spotřeba, technologie
PS 34-03-62	ŽST Staňkov, TIB-ST2, rozvodna 0.4kV, technologie
SO 34-10-01	ŽST Staňkov, železniční svršek
SO 34-11-01	ŽST Staňkov, železniční spodek
SO 39-14-01	Stod - Pasečnice, vystrojení tratí
SO 34-15-01	ŽST Staňkov, zrušení železničního přejezdu P621
SO 34-20-02	ŽST Staňkov, železniční most v km 141,4 (ev. km 149,673)
SO 34-20-03	ŽST Staňkov, železniční most v km 142,3 (ev. km 150,573)
SO 34-21-02	ŽST Staňkov, propustek v km 141,3 (ev. km 149,561)
SO 34-21-03	ŽST Staňkov, propustek v km 141,8 (ev. km 150,072)
SO 34-22-02	ŽST Staňkov, silniční most v km 142,6 (Hlohovka)
SO 34-30-01	ŽST Staňkov, přeložky a kabely CETIN
SO 34-30-02	ŽST Staňkov, ochrana koldovacích kabelů NaKGas
SO 34-30-21	ŽST Staňkov, úprava a přeložky vedení vn ČEZ
SO 34-33-01	ŽST Staňkov, přeložka VTL plynovodu DN 150 v km 142,232
SO 34-33-02	ŽST Staňkov, opatření na transitním plynovodu DN 1400 v km 142,636
SO 34-33-03	ŽST Staňkov, opatření na transitním plynovodu DN 500 v km 142,663
SO 34-33-04	ŽST Staňkov, opatření na transitním plynovodu DN 800 v km 142,663
SO 34-50-01	ŽST Staňkov, přeložka komunikace III/1853
SO 34-50-02	ŽST Staňkov, úprava křížení silnice III/1853 s žel. tratí (km 141,125)
SO 34-50-05	ŽST Staňkov, přeložka místní komunikace (pův. III/1853)
SO 39-50-01	Stod - Domažlice, stavenišní komunikace
SO 39-50-02	Stod - Domažlice, úpravy stávajících komunikací (před a po stavbě)
SO 34-61-01	ŽST Staňkov, protihlukové stěny -levo a -pravo
SO 34-72-02	ŽST Staňkov, technologická budova-ST2
SO 35-79-01	Staňkov - Domažlice, demolice
SO 35-79-01	Staňkov - Domažlice, odtocení
SO 34-81-01	ŽST Staňkov, TV
SO 34-81-02	SPS Staňkov, připojení napájecího vedení
SO 34-83-01	ŽST Staňkov, spínací stanice
SO 34-84-01	ŽST Staňkov, ECV
SO 34-84-02	ŽST Staňkov, TS25kV včetně napájecí přípojky VN
SO 34-85-01	ŽST Staňkov, venkovní rozvody nn a osvětlení
SO 34-85-02	ŽST Staňkov, dálkové ovládání úsekových odpojovačů
SO 34-85-04	ŽST Staňkov, SpS Staňkov, přípojka nn
SO 34-85-05	ŽST Staňkov, SpS Staňkov, dálkové ovládání úsekových odpojovačů
SO 34-87-01	ŽST Staňkov, ukolejnění vodivých konstrukcí ukolejnění
SO 30-88-02	SpS Staňkov, vnější uzemnění
SO 39-93-01	Stod - Pasečnice, kolejiště
SO 34-93-01	ŽST Staňkov, úprava a přeložka vodoteče (Hlohovský potok) v km 142,260 - 142,370
SO 39-94-01	Stod - Pasečnice, rekultivace
SO 39-95-01	Stod - Pasečnice, ochranná výsadba

Spolufinancováno Nástrojem Evropské unie pro propojení Evropy

Přípravná dokumentace stavby. Modernizace trati Plzeň – Domažlice – st. hranice SRN, 3. stavba.
usek Stod (mimo) - Domažlice včetně" je spolufinancovaná EU z programu Nástroj pro propojení Evropy (CEF).
Za tato sdělení odpovídá pouze jeji autor. Evropská unie nenese odpovědnost za jakékoli využití informací v nich obsažených.

Sc. Marcela Kadeková
Dne 12.02.2021
01.02.2021 01:01

VÝŠKOVÝ SYSTÉM Bpv — SOUŘADNICOVÝ SYSTÉM S-JTSK

Číslo změny:	Obsah změny:	Datum změny:
002	Kompletní DUR se zapracovanými připomínkami z procesu EIA	12/2002
003	Kompletní DUR po připomínkách k rozšíření dokumentace o OTV v ŽST Domažlice	02/2023
004	Kompletní DUR po projednání se samosprávou a vlastníky dotčených nemovitostí	06/2023

Investor: SPRÁVA ŽELEZNIC — Správa železnic, státní organizace, Dlážděná 1003/7, 110 00 Praha 1; Stavební správa západ, Sokolovská 278/1955, 190 00 Praha 9

Spolupracovat "SP + SEU + MMO_Plzeň Domažlice_3. etavba_DT_DUR"

SUDOP PRAHA — SUDOP EU — M MOTOKOV

Zpracovatel: SUDOP PRAHA a.s., Olšanská 1a, 130 80 Praha 3; tel.: +420 296 111 111; e-mail: praha@sudop.cz

Vedoucí týmu: ING. MICHAL MEČL; Specialista profese:

Střediska: ŽELEZNIČNÍCH TRATÍ A UZLŮ

Vedoucí střediska: ING. JIŘÍ SYROVÝ — Odpovědný projektant SO, IO, FŠ: JITKA MARTINCOVÁ — Vypracoval: JITKA MARTINCOVÁ — Kontroloval: ING. MICHAL MEČL

Název akce: **MODERNIZACE TRATI PLZEŇ - DOMAŽLICE - ST. HRANICE SRN, 3. STAVBA, ÚSEK STOD (MIMO) - DOMAŽLICE (VČETNĚ)** — Číslo zakázky: 18 243 201

Část: SITUAČNÍ VÝKRESY — Projektový stupeň: DUR — Datum: 12/2021

KOORDINAČNÍ SITUAČNÍ VÝKRES — Číslo části: C.3

Název výkresu: **KOORDINAČNÍ SITUAČNÍ VÝKRES KM 141,300 - KM 142,700** — Měřítko: 1:1000 — Počet formátů: 16 x A4 — Číslo přílohy: **2.011**

DOKUMENT JE VŮČI TŘETÍM OSOBÁM DŮVĚRNÝ A JEHO PŘEDMĚT NEBO OBSAH NESMÍ BÝT BEZ ZÁKONNÉHO DŮVODU ANI JINÝM ZPŮSOBEM ZPŘÍSTUPNĚN NEBO ZVEŘEJNĚN NEBO POUŽITO JINÝM