
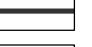









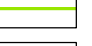

 
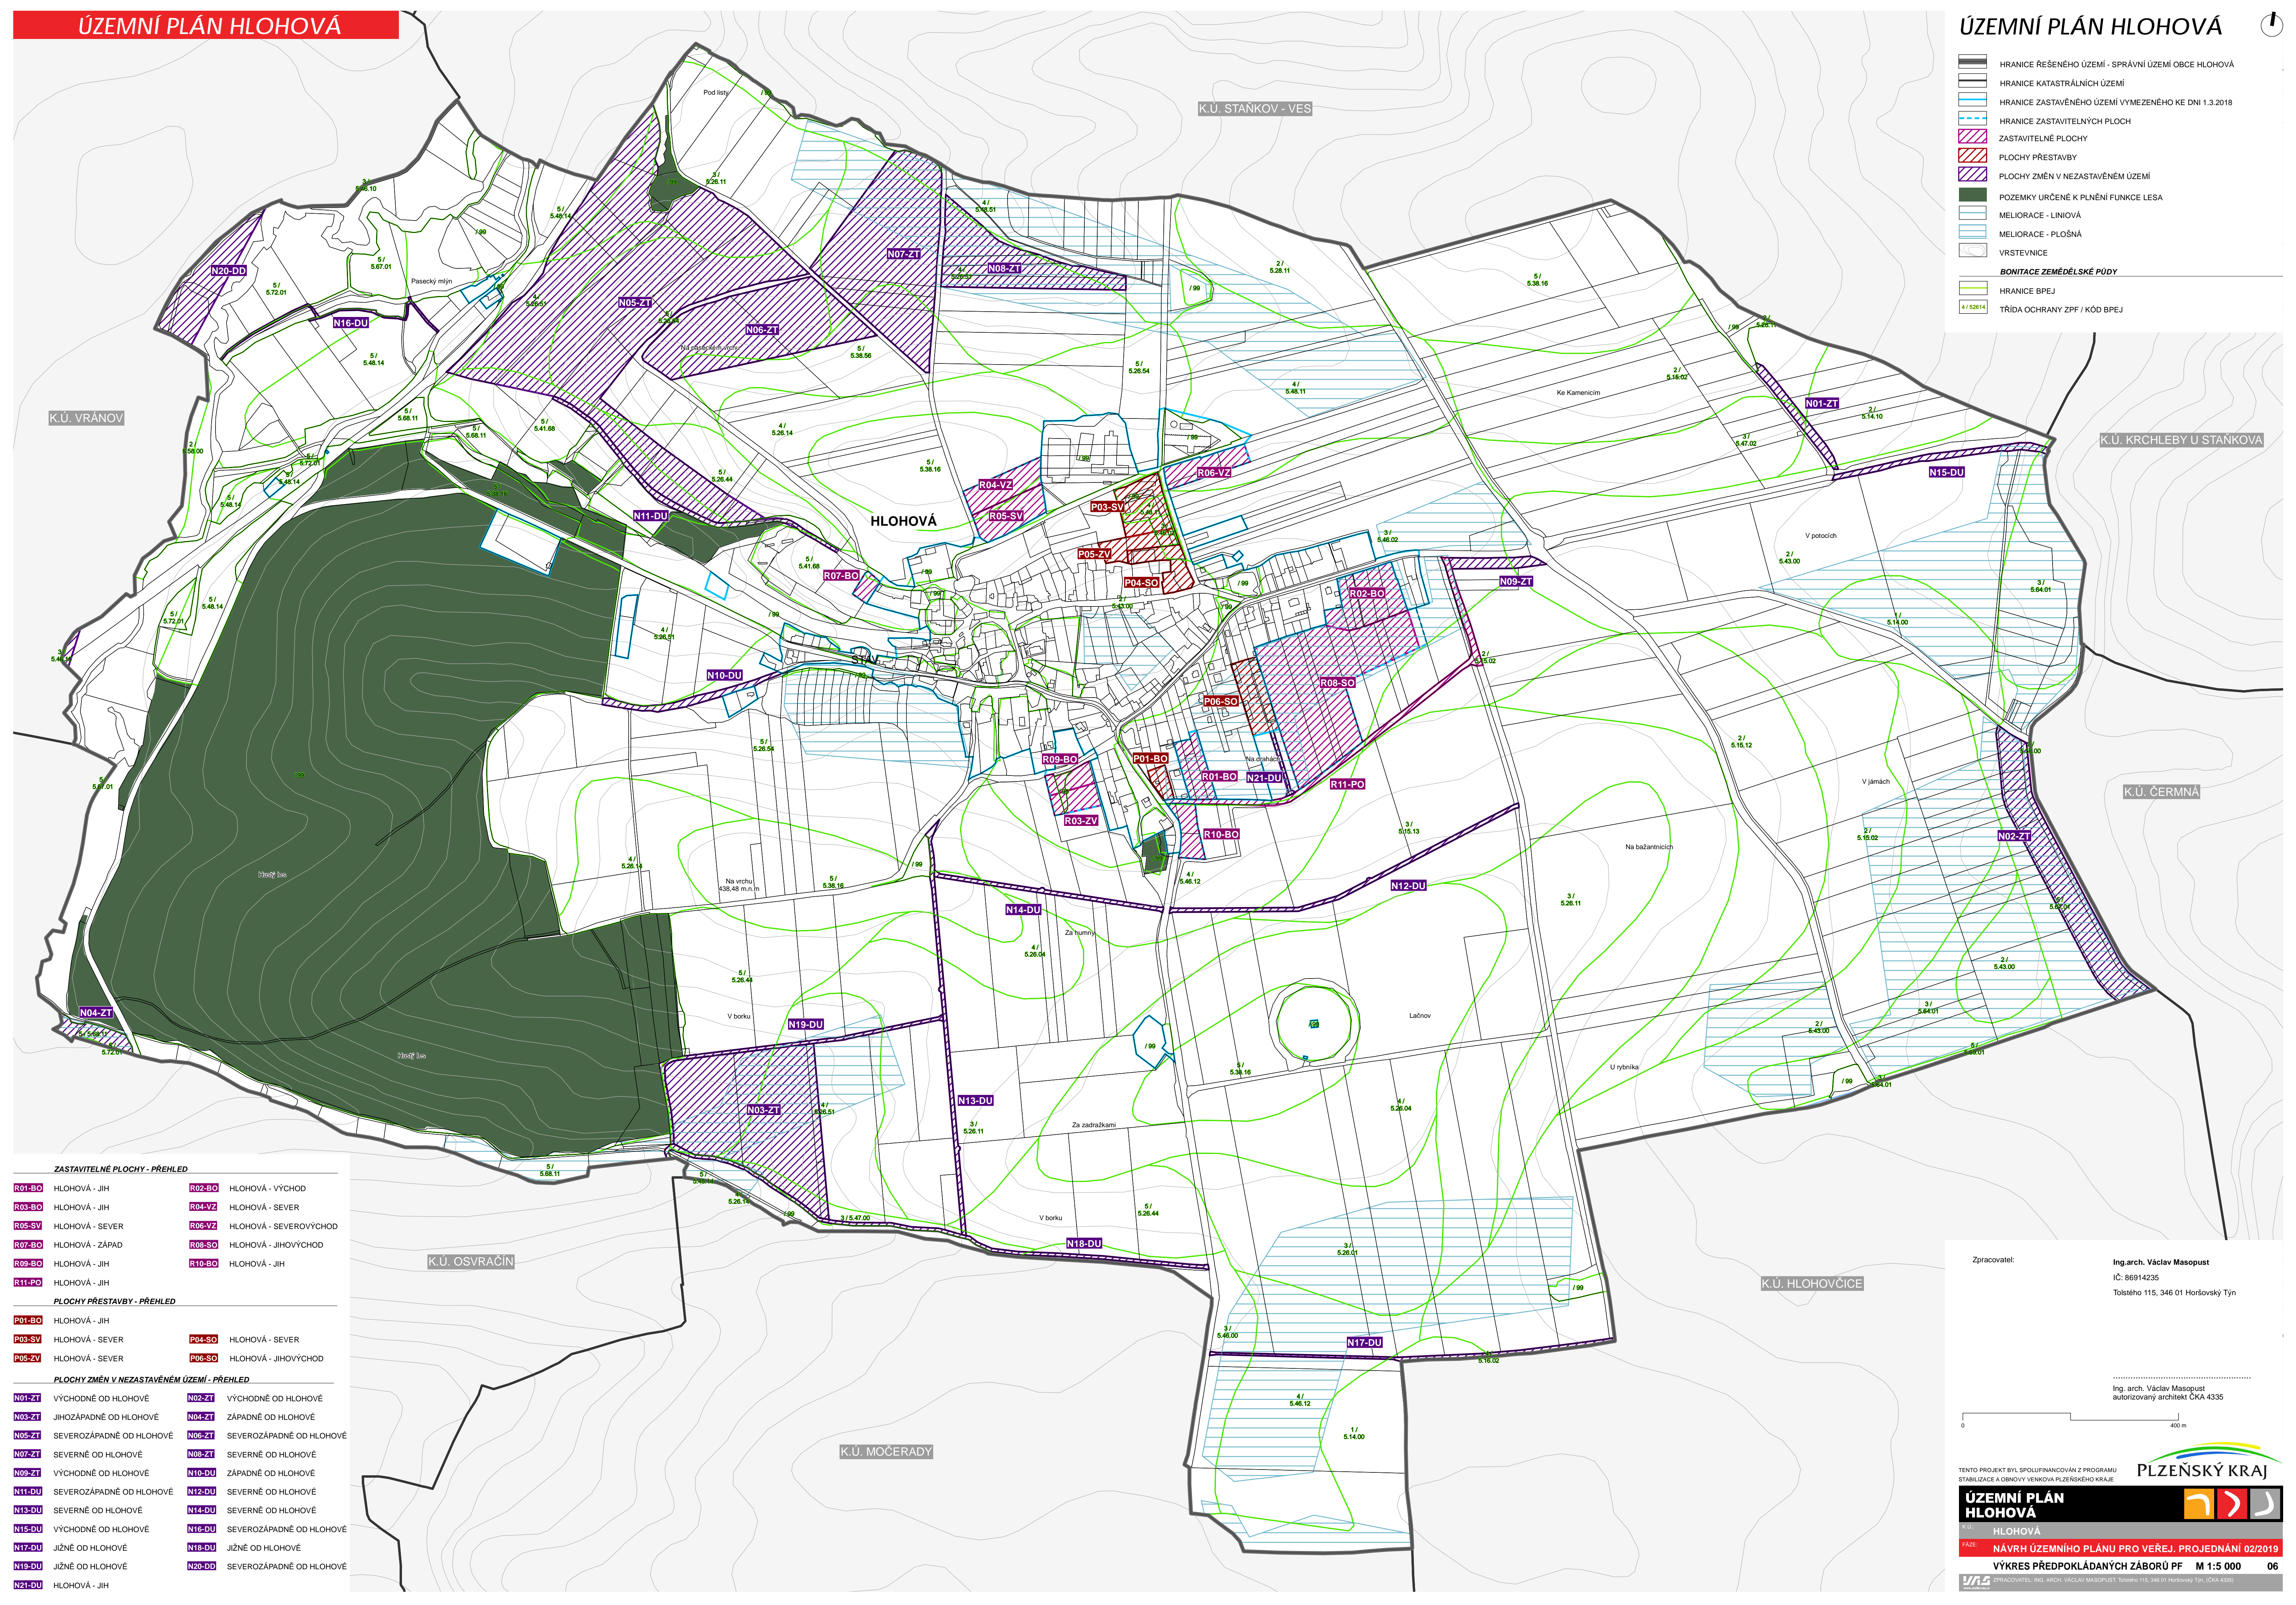


-  HRANICE ŘEŠENÉHO ÚZEMÍ - SPRÁVNÍ ÚZEMÍ OBCE HLOHOVÁ
-  HRANICE KATASTRÁLNÍCH ÚZEMÍ
-  HRANICE ZASTAVĚNÉHO ÚZEMÍ VYMEZENÉHO KE DNI 1.3.2018
-  HRANICE ZASTAVITELNÝCH PLOCH
-  ZASTAVITELNÉ PLOCHY
-  PLOCHY PŘESTAVBY
-  PLOCHY ZMĚN V NEZASTAVĚNÉM ÚZEMÍ
-  POZEMKY URČENÉ K PLNĚNÍ FUNKCE LESA
-  MELIORACE - LINIOVÁ
-  MELIORACE - PLOŠNÁ
-  VRSTEVNICE
-  BONITACE ZEMĚLÉSKÉ PŮDY
-  HRANICE BPEJ
-  TRÍDA OCHRANY ZPF / KÓD BPEJ



- ZASTAVITELNÉ PLOCHY - PŘEHLED**
- | | |
|-------------------------------|--------------------------------------|
| R01-BO HLOHOVÁ - JIH | R02-BO HLOHOVÁ - VÝCHOD |
| R03-BO HLOHOVÁ - JIH | R04-VZ HLOHOVÁ - SEVER |
| R05-SV HLOHOVÁ - SEVER | R06-VZ HLOHOVÁ - SEVEROVÝCHOD |
| R07-BO HLOHOVÁ - ZÁPAD | R08-SO HLOHOVÁ - JIHOVÝCHOD |
| R09-BO HLOHOVÁ - JIH | R10-BO HLOHOVÁ - JIH |
| R11-PO HLOHOVÁ - JIH | |
- PLOCHY PŘESTAVBY - PŘEHLED**
- | | |
|-------------------------------|------------------------------------|
| P01-BO HLOHOVÁ - JIH | P04-SO HLOHOVÁ - SEVER |
| P03-SV HLOHOVÁ - SEVER | P06-SO HLOHOVÁ - JIHOVÝCHOD |
| P05-ZV HLOHOVÁ - SEVER | |
- PLOCHY ZMĚN V NEZASTAVĚNÉM ÚZEMÍ - PŘEHLED**
- | | |
|--|--|
| N01-ZT VÝCHODNĚ OD HLOHOVÉ | N02-ZT VÝCHODNĚ OD HLOHOVÉ |
| N03-ZT JIHOZÁPADNĚ OD HLOHOVÉ | N04-ZT ZÁPADNĚ OD HLOHOVÉ |
| N05-ZT SEVEROZÁPADNĚ OD HLOHOVÉ | N06-ZT SEVEROZÁPADNĚ OD HLOHOVÉ |
| N07-ZT SEVERNĚ OD HLOHOVÉ | N08-ZT SEVERNĚ OD HLOHOVÉ |
| N09-ZT VÝCHODNĚ OD HLOHOVÉ | N10-DU ZÁPADNĚ OD HLOHOVÉ |
| N11-DU SEVEROZÁPADNĚ OD HLOHOVÉ | N12-DU SEVERNĚ OD HLOHOVÉ |
| N13-DU SEVERNĚ OD HLOHOVÉ | N14-DU SEVERNĚ OD HLOHOVÉ |
| N15-DU VÝCHODNĚ OD HLOHOVÉ | N16-DU SEVEROZÁPADNĚ OD HLOHOVÉ |
| N17-DU JIŽNĚ OD HLOHOVÉ | N18-DU JIŽNĚ OD HLOHOVÉ |
| N19-DU JIŽNĚ OD HLOHOVÉ | N20-DD SEVEROZÁPADNĚ OD HLOHOVÉ |
| N21-DU HLOHOVÁ - JIH | |

Zpracovatel: Ing.arch. Václav Masopust
IČ: 86914235
Tolstého 115, 346 01 Horňovský Týn

Ing. arch. Václav Masopust
autorizovaný architekt ČKA 4336

TENTO PROJEKT BYL SPOLUFINANCOVÁN Z PROGRAMU STABILIZACE A OBNOVY VENKOVA PLZEŇSKÉHO KRAJE
PLZEŇSKÝ KRAJ

ÚZEMNÍ PLÁN HLOHOVÁ

FAZE: **NAVRH ÚZEMNÍHO PLÁNU PRO VEŘEJ. PROJEDNÁNÍ 02/2019**
VÝKRES PŘEDPOKLÁDANÝCH ZÁBORŮ PF M 1:5 000 06